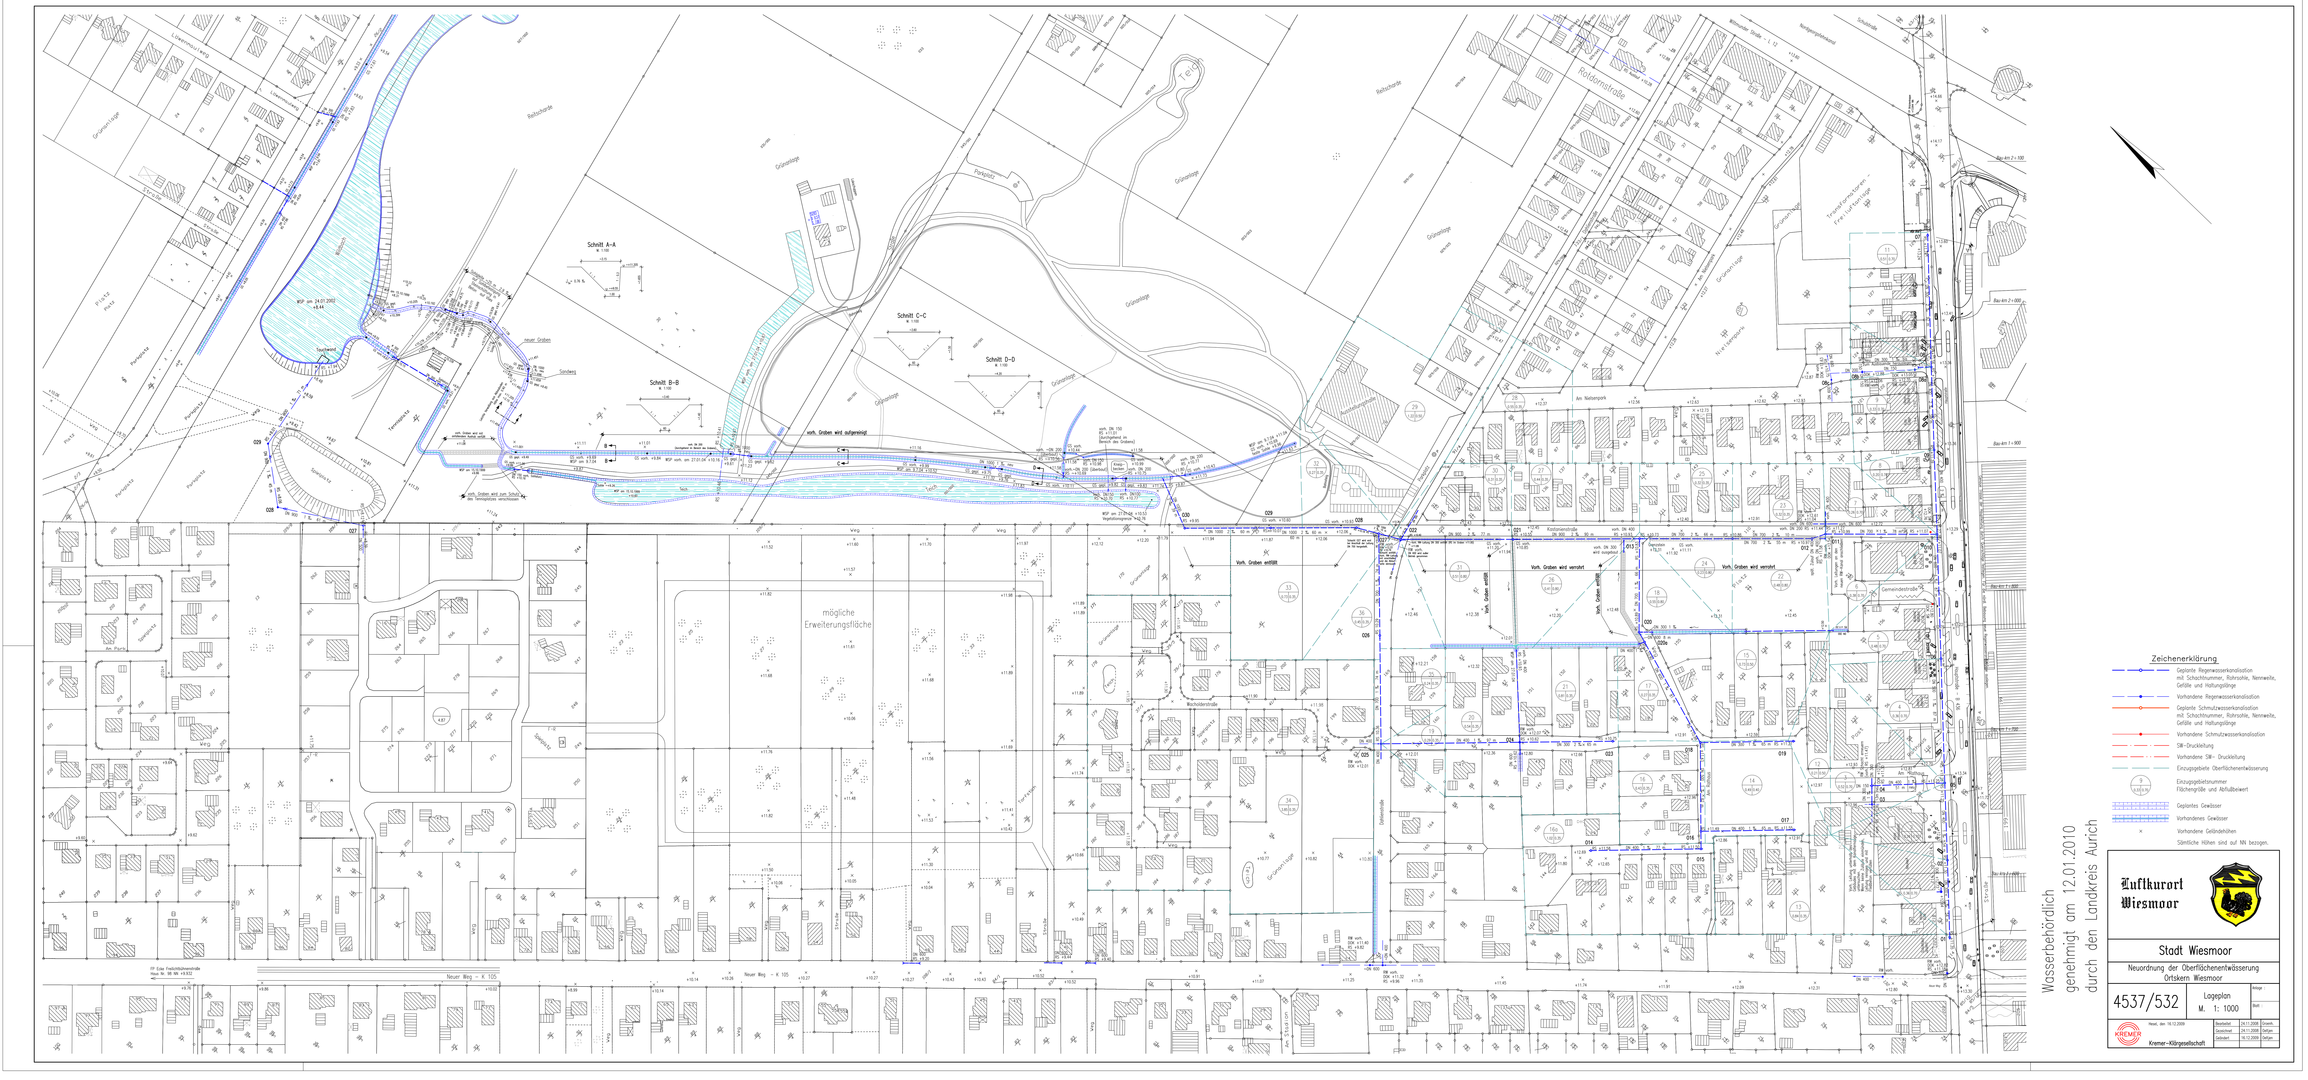
Schnitt A–A
Schnitt B–B
Schnitt C–C
Schnitt D–D
Rotfordstraße
Gemeindestraße
Am Nationpark
Grünanlage
mögliche Erweiterungsfläche
Neuer Weg – K 105
Vorh. Graben wird aufgeweitet
Vorh. Graben entfällt
Vorh. Graben wird verrohrt
Vorh. Graben wird verrohrt
Vorh. Graben wird verrohr